

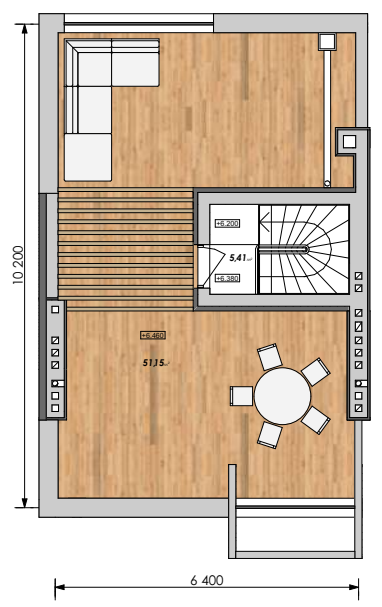


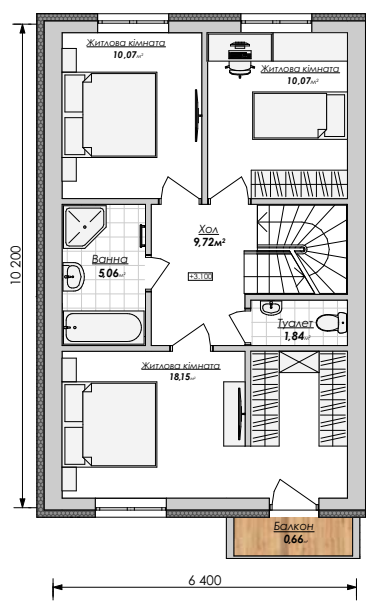

Котеджне містечко

Комфортне планування котеджу

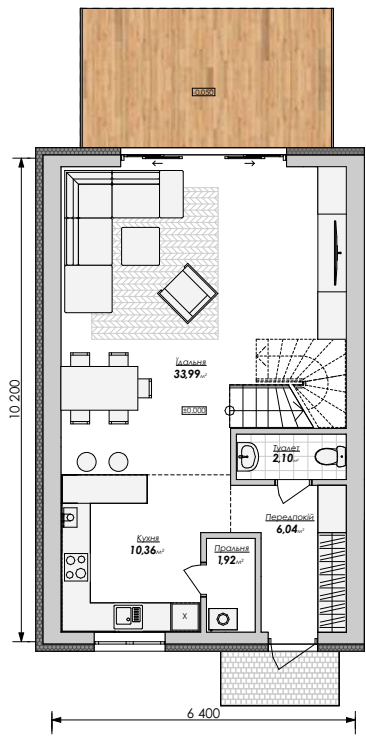

+ Тераса 51м²

067 671 22 99
067 361 22 99




Кожна ділянка, на якій зводиться будинок, має площу 130 м², 85 м² з яких - це прибудинкова територія з окремим місцем для паркування авто та власним зеленим ландшафтом.

Проектвані котеджі - двоповерхові блок-квартири з двома виходами на приквартирну ділянку та вулицю. Загальна площа кожного котеджу - 130 м². На першому поверсі розміщені просторий хол з гардеробом та сходами, кухня-вітальня, санвузол. На другому - три спальні та санвузол. Особливістю кожного будинку є простора тераса на даху, на якій можна відпочивати як влітку, так і взимку.

Суттєвими перевагами проектного комплексу є розміщення в зеленій зоні та використання інтегрованих енергозберігаючих технологій. Проектвані житлові будинки формують гармонійну забудову, де мають місце різноманітні майданчики для спорту і відпочинку, фітнес зона, магазин, дитячий клуб. Для безпеки на території передбачено охорону.

Зручне розташування

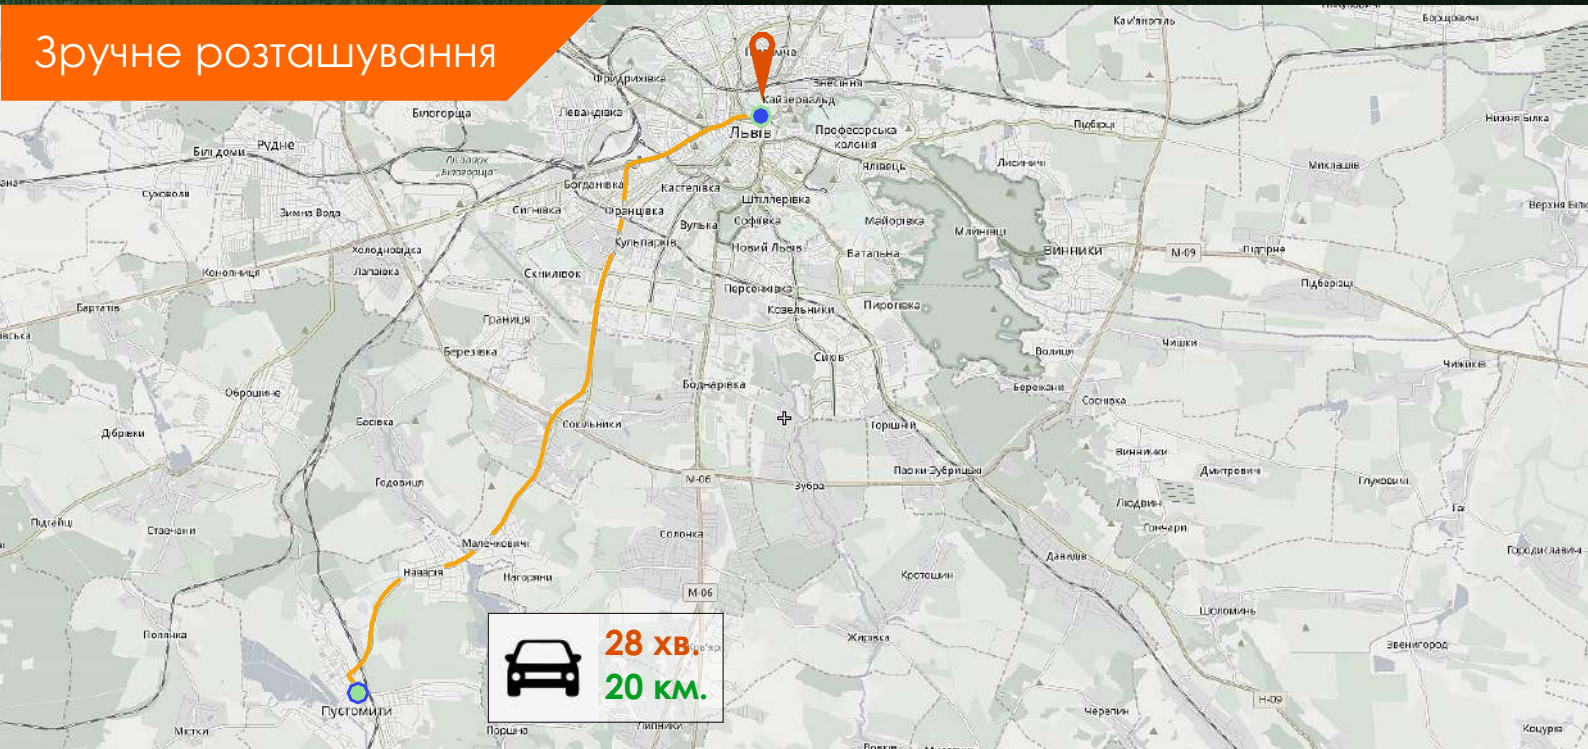

067 671 22 99
067 361 22 99



Котеджне містечко