

ЖК "HORIZON"

вул. Борканюка, с.Поляна,
Свалявський р-н. Закарпатська область



Генплан

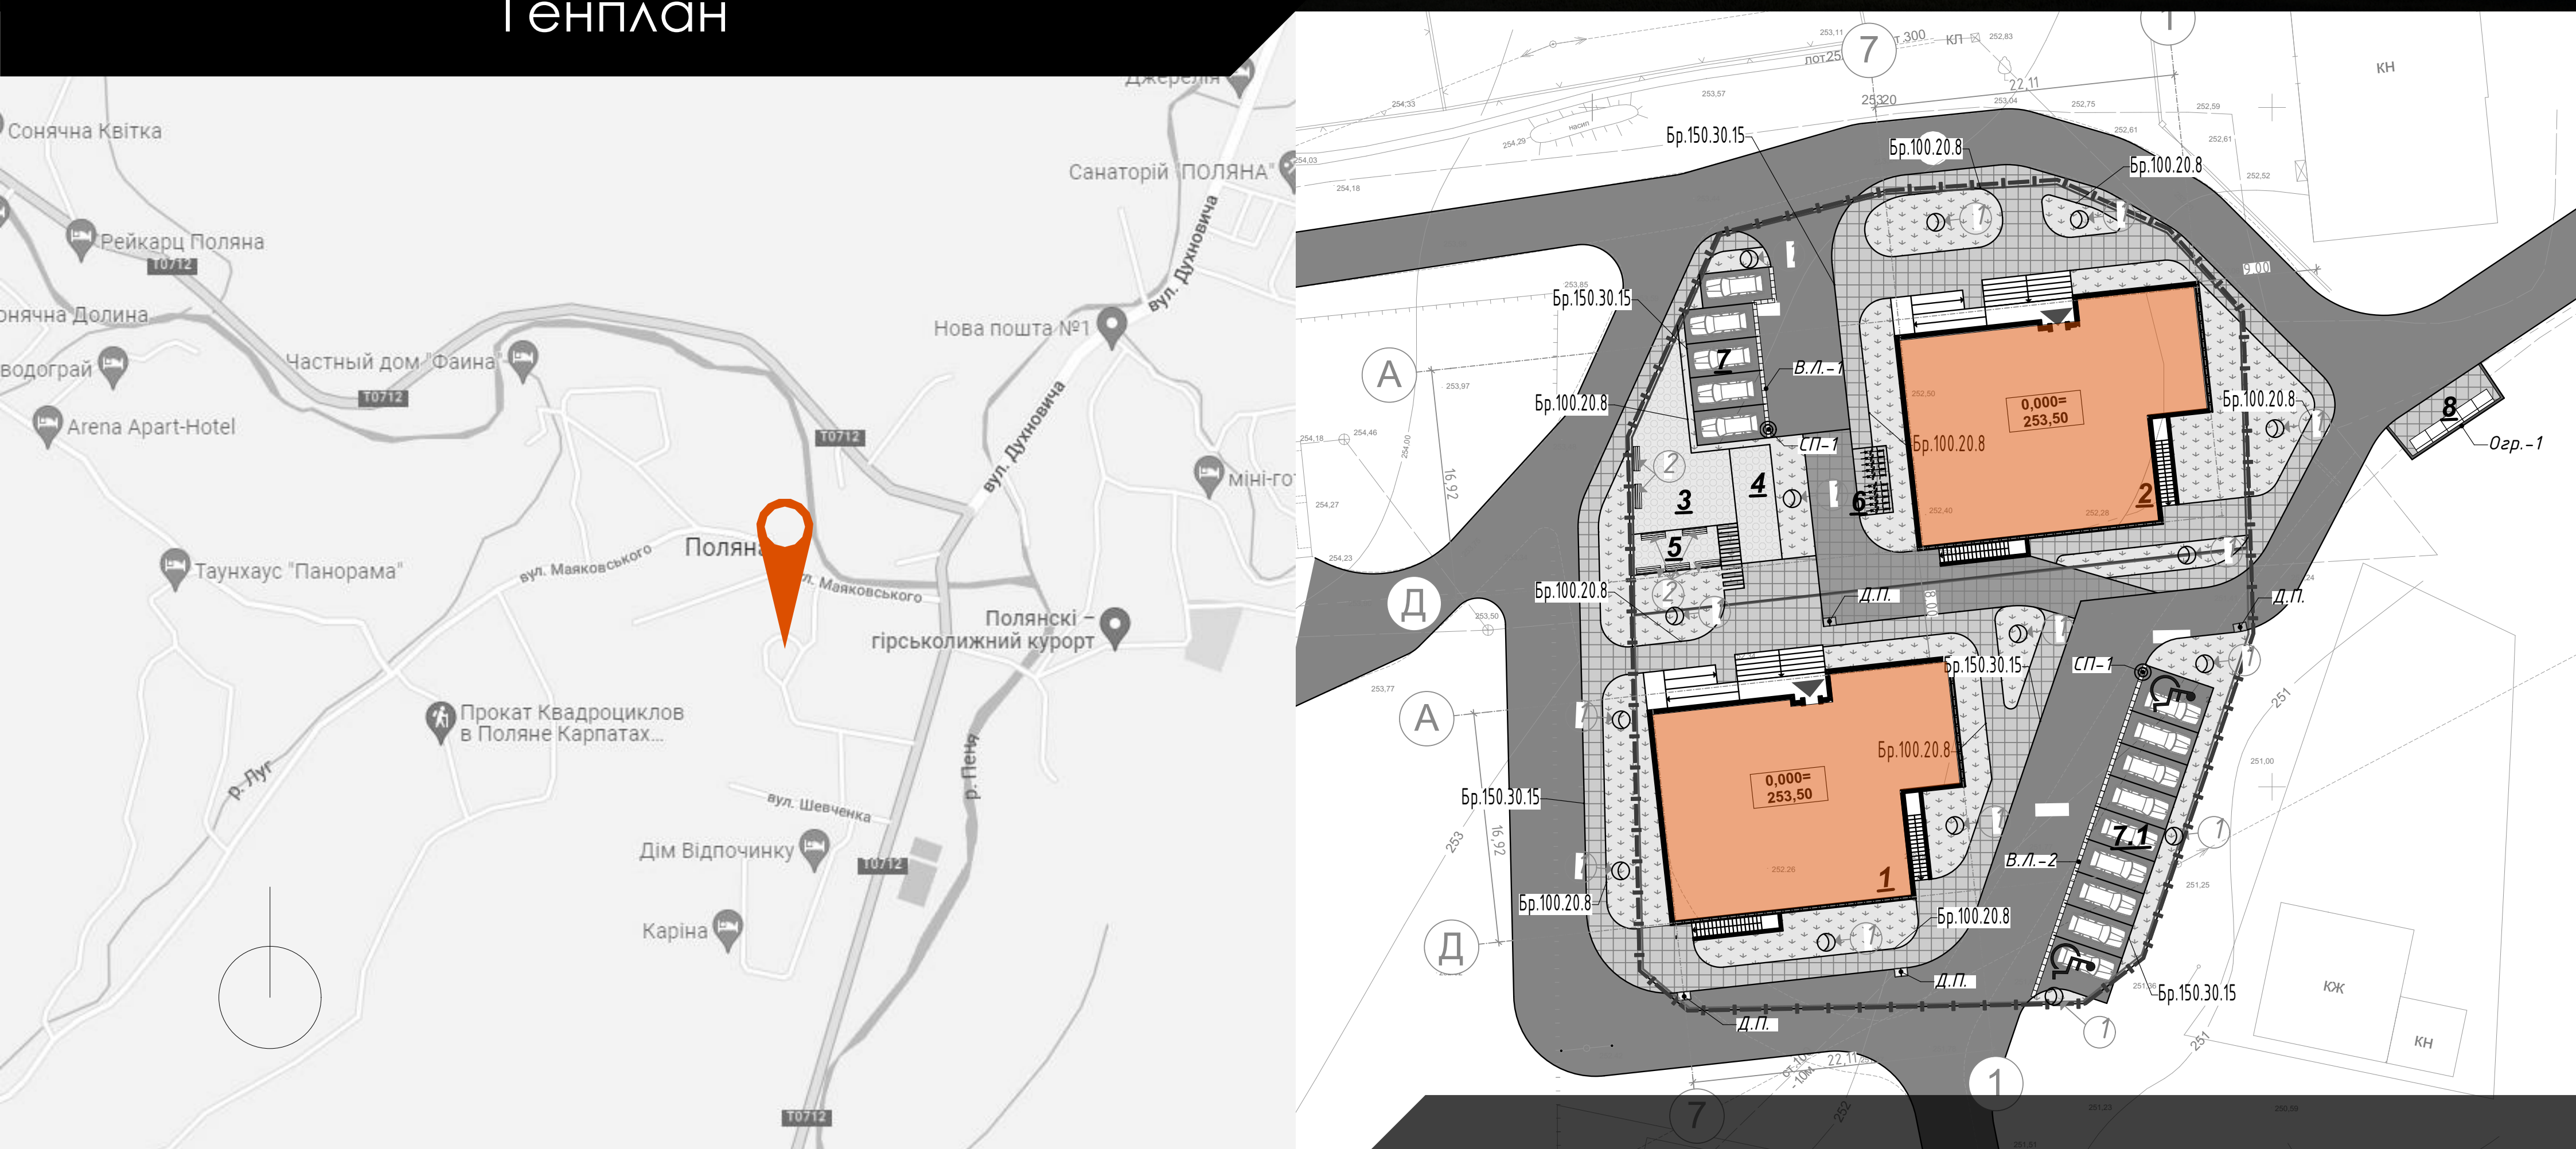


Схема розташування ділянки




+38 (067) 671 22 99

+38 (067) 361 22 99



План підвального поверху

План 1-го поверху

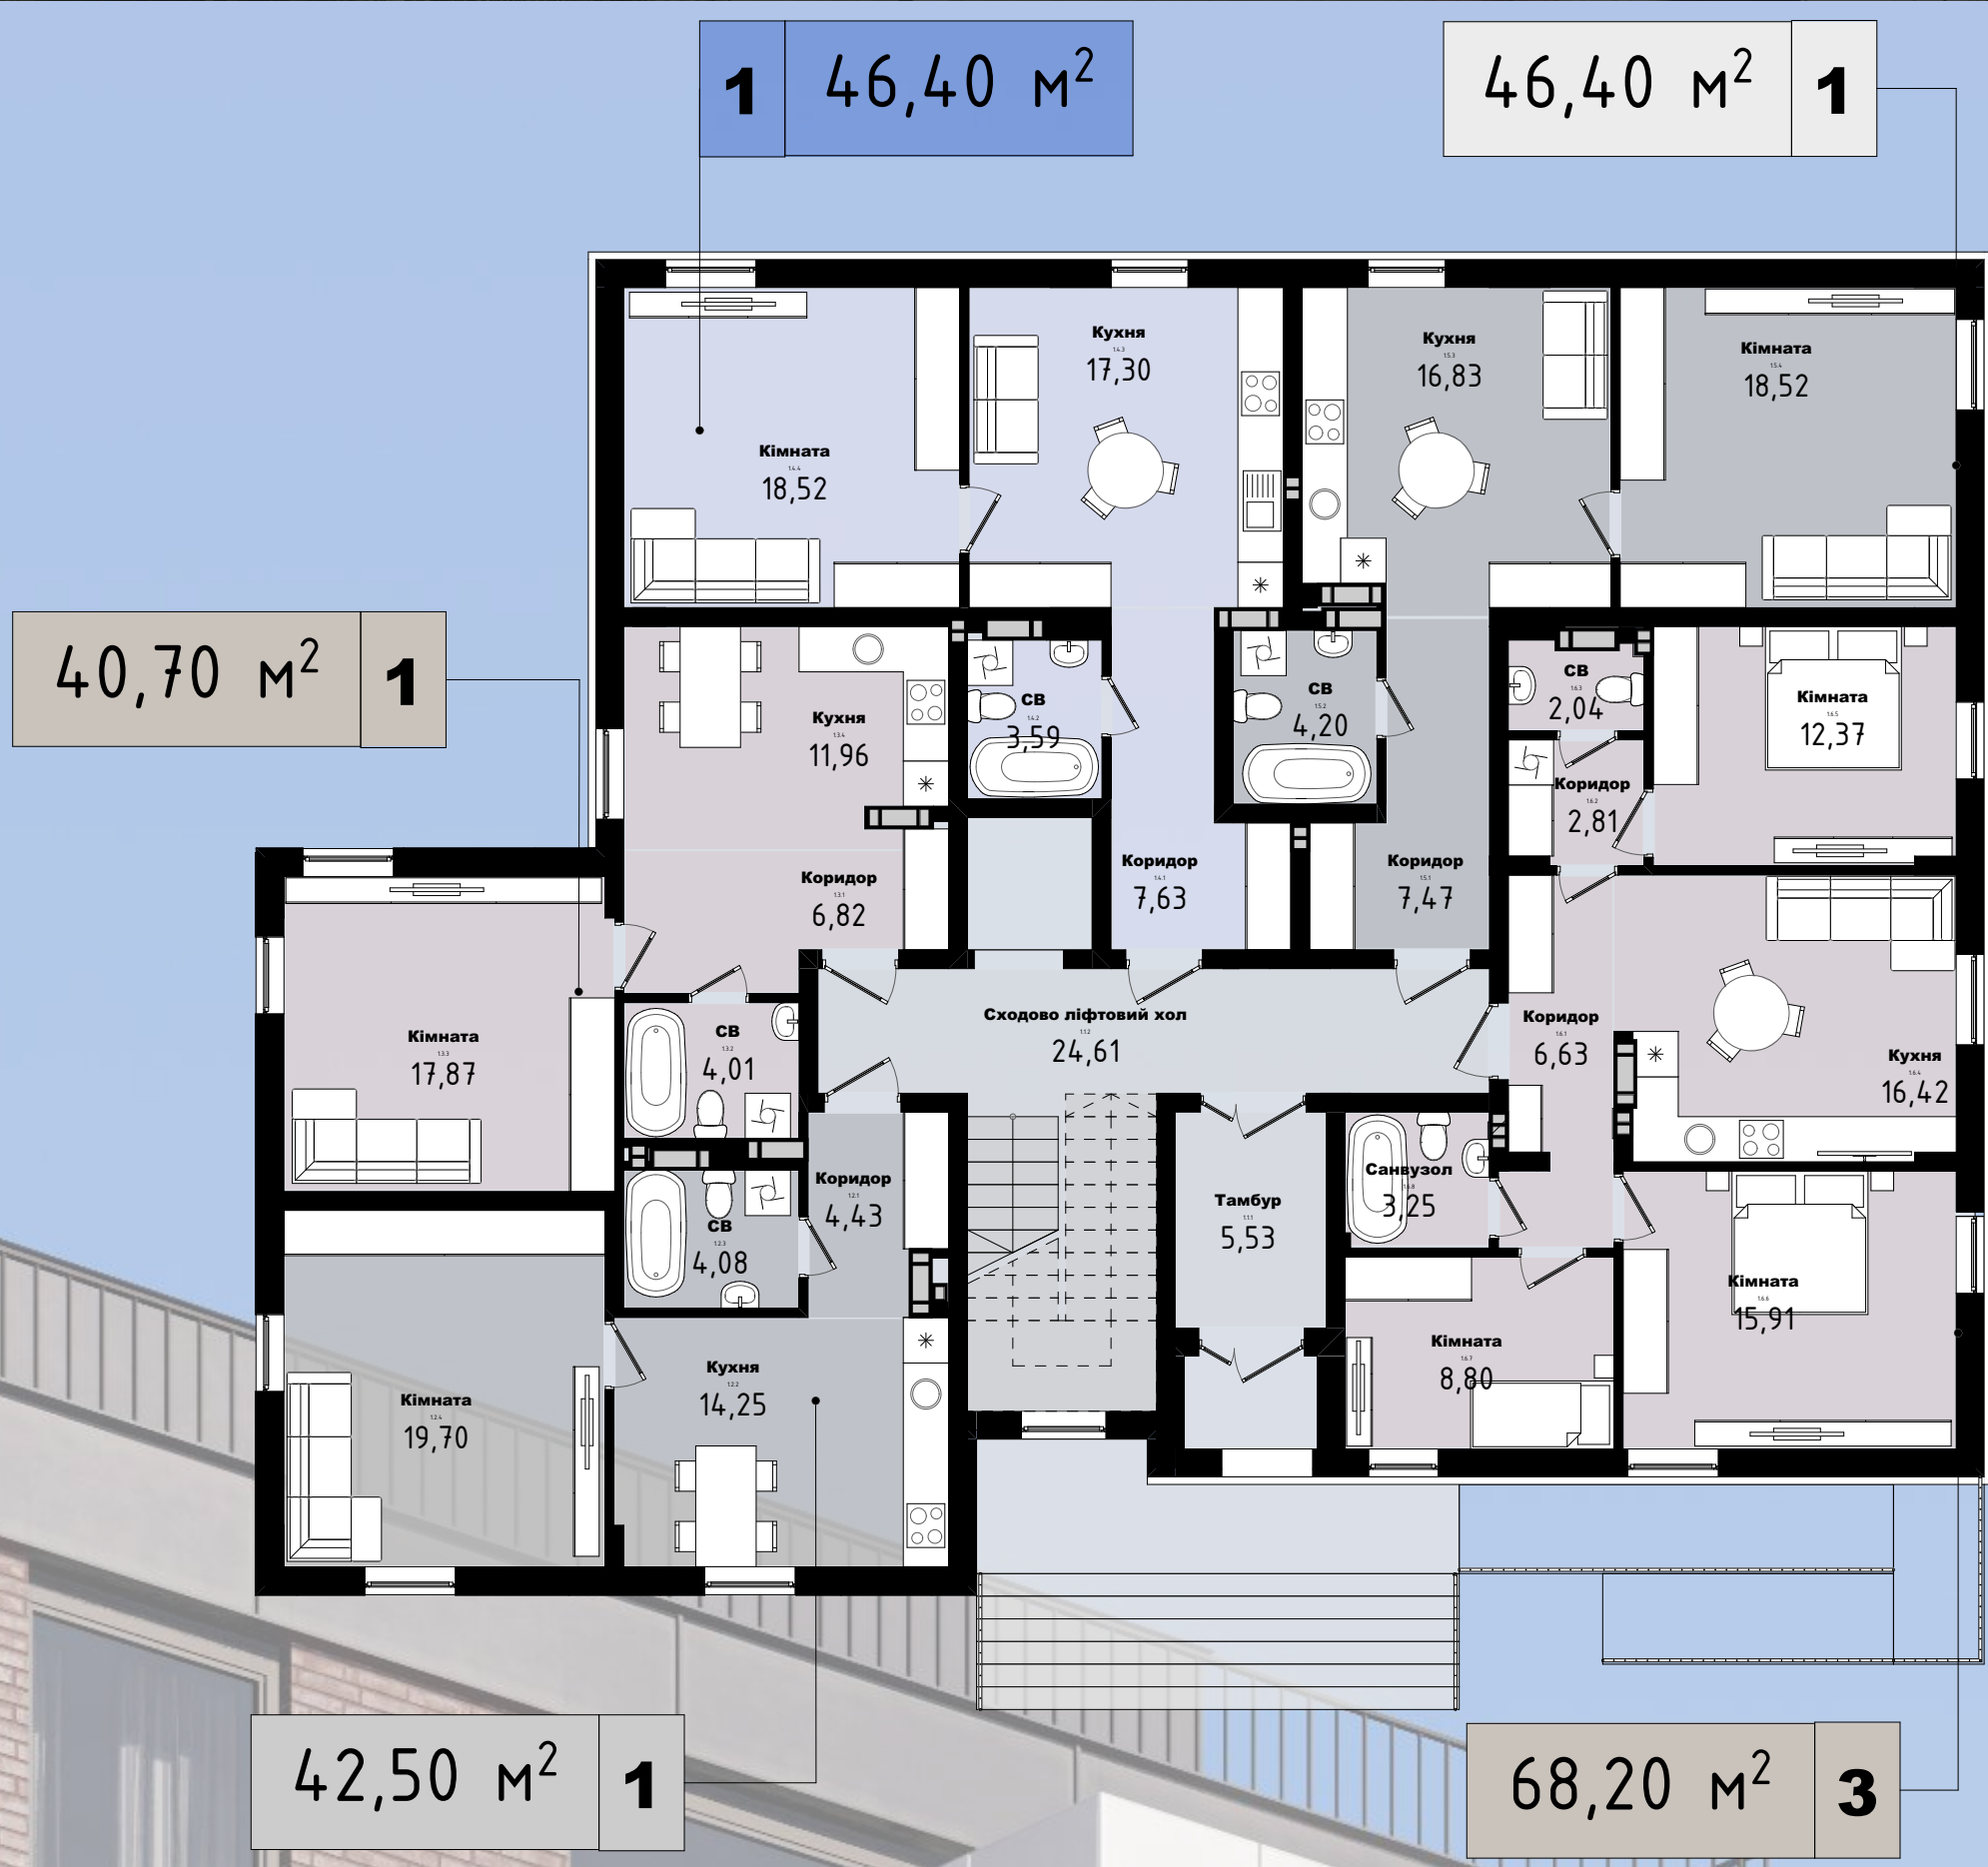

План типового поверху

План 6-го поверху

