
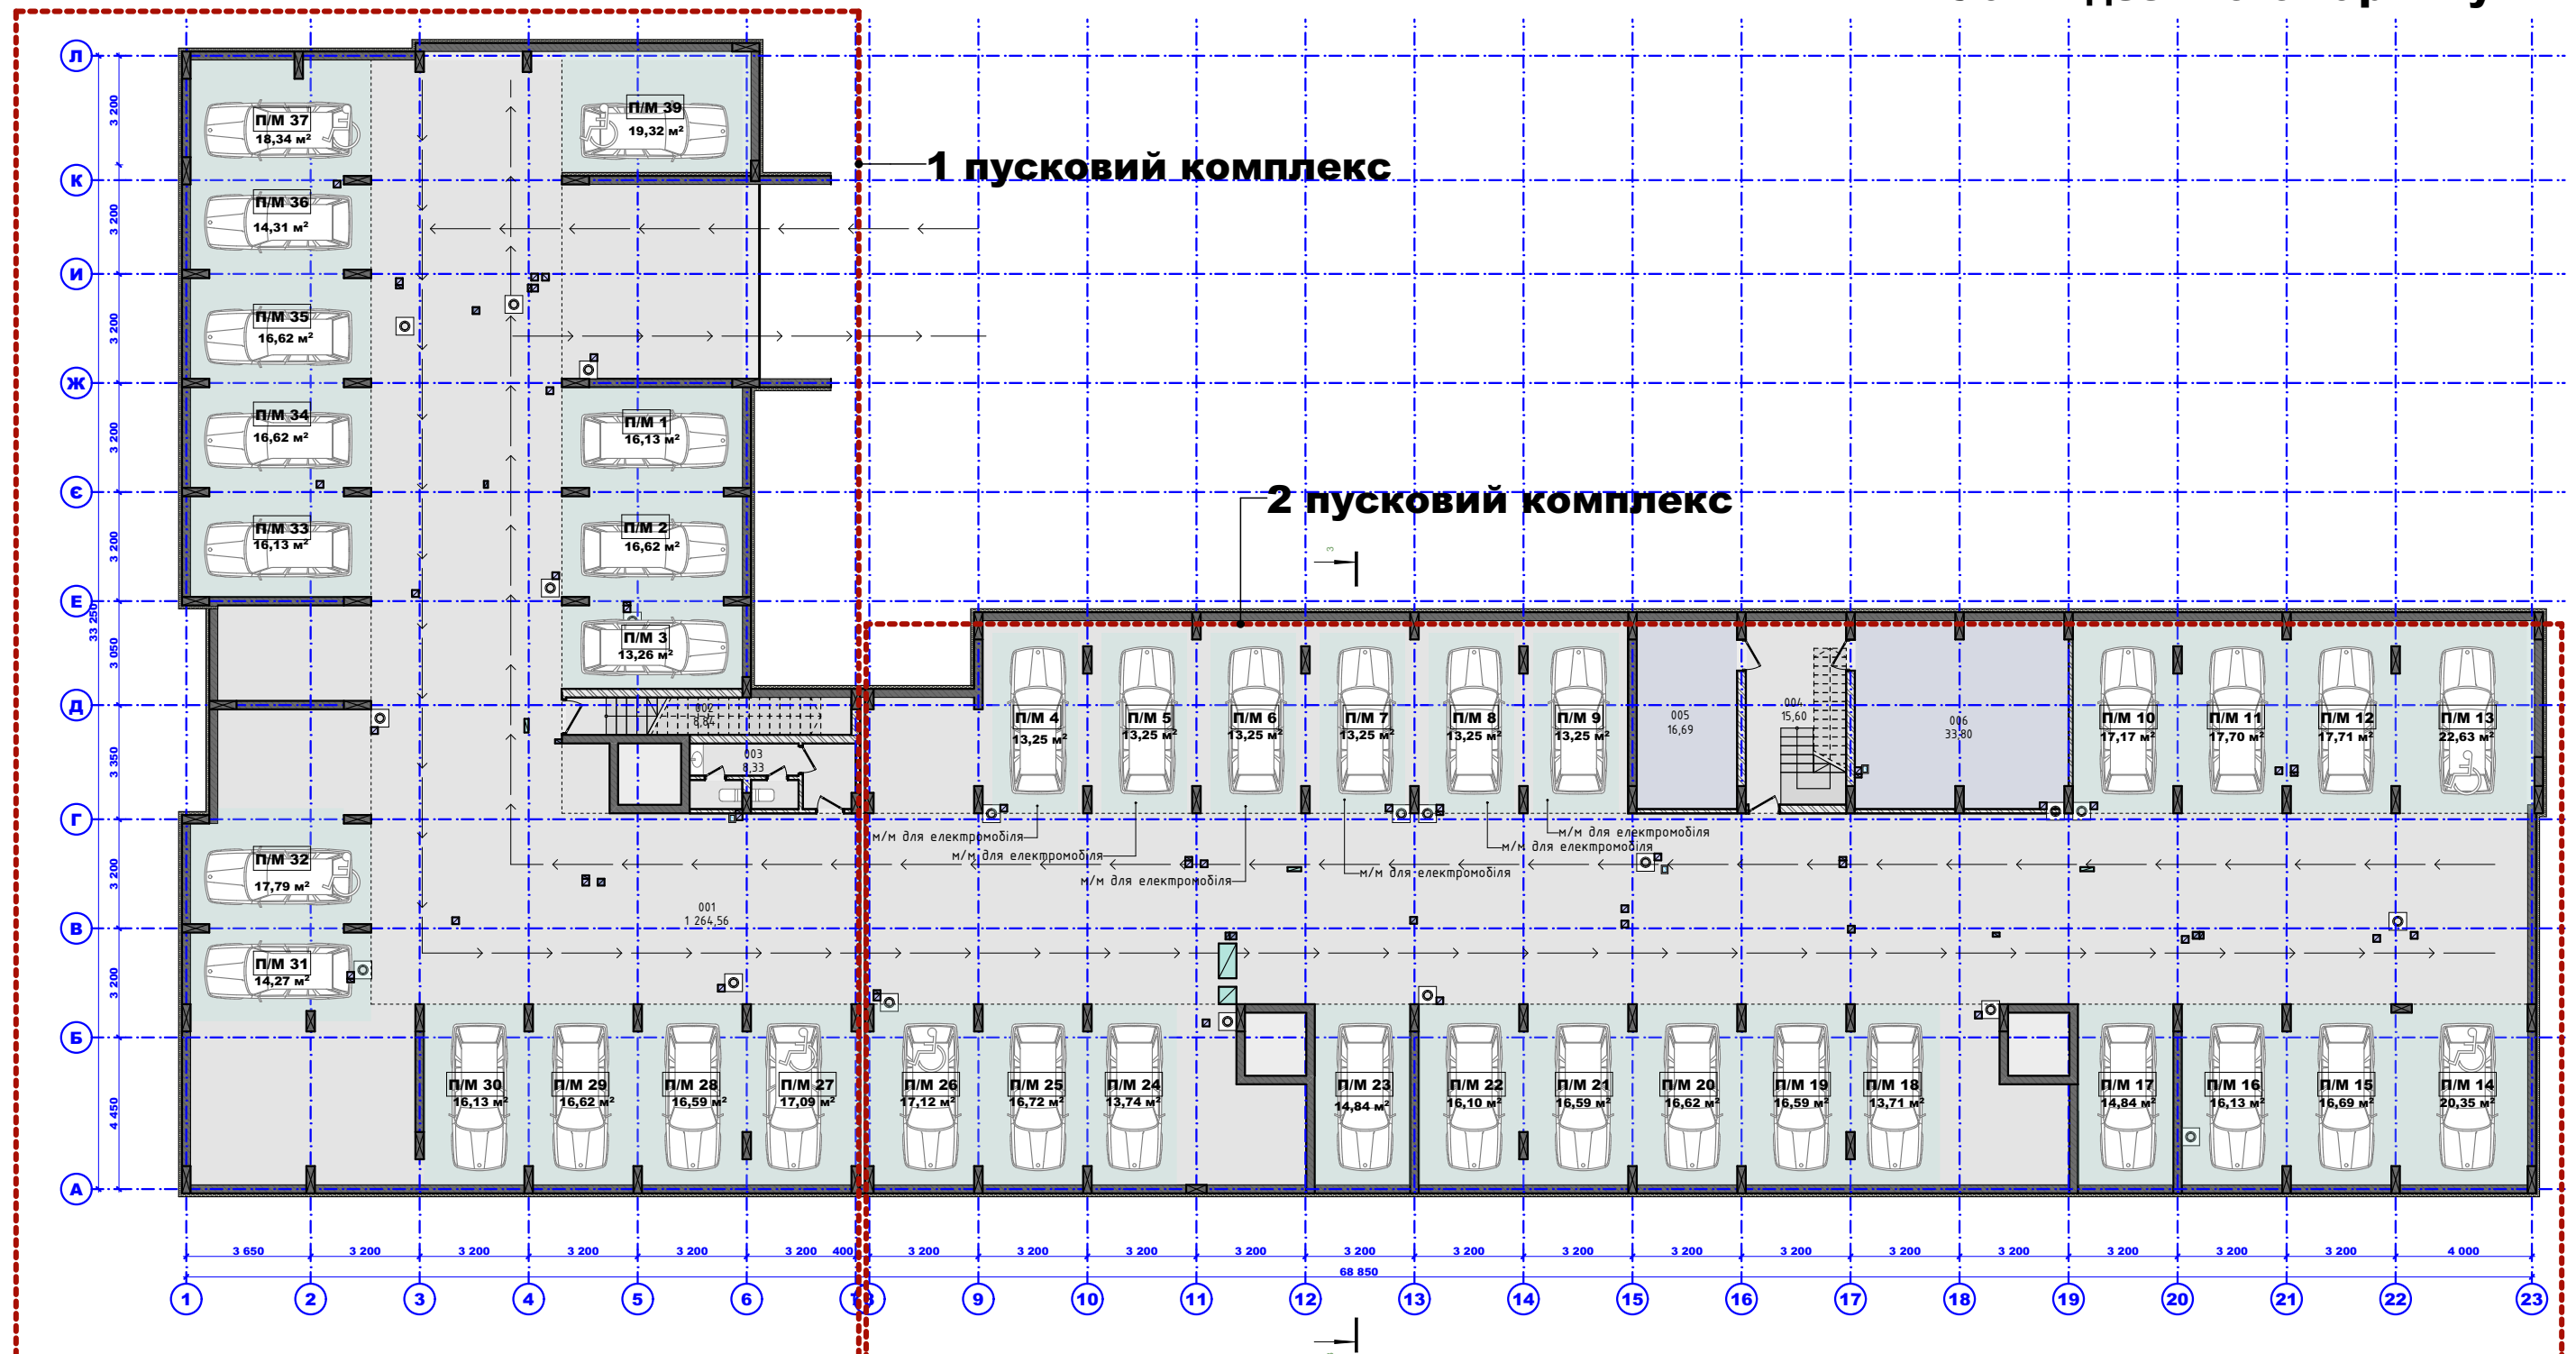



План підземного паркінгу М 1:200

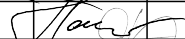


	№	Назва приміщень	Площа м2
■	001	Підземний паркінг	1 264,56
	002	Сходовий хол	8,84
	003	Санвузли	8,33
	004	Сходовий хол	15,60
	005	Електрощитова	16,69
	006	Пожежна насосна	33,80
			1 347,82 м²

						2303-24-1-AP			
						" Нове будівництво багатоквартирного житлового комплексу з вбудованими приміщеннями громадського призначення та підземним паркінгом по вул. Набережній, б/н в м. Іршава Хустського району, Закарпатської області." (кадастровий номер земельної ділянки № 2121910100:06:004:0177)			
Зм.	Кіл-ть	Аркуш	Нодок.	Підп.	Дата	" Нове будівництво багатоквартирного житлового комплексу з вбудованими приміщеннями громадського призначення та підземним паркінгом "(будинки №1 на ГП)	Стадія	Аркуш	Аркушів
ГАП		Гарда А.					П	1	
Виконав		Лисий Я.							
Перевірив		Гарда А.							
						План підземного паркінгу М 1:200	L AR 		


2 пусковой комплекс

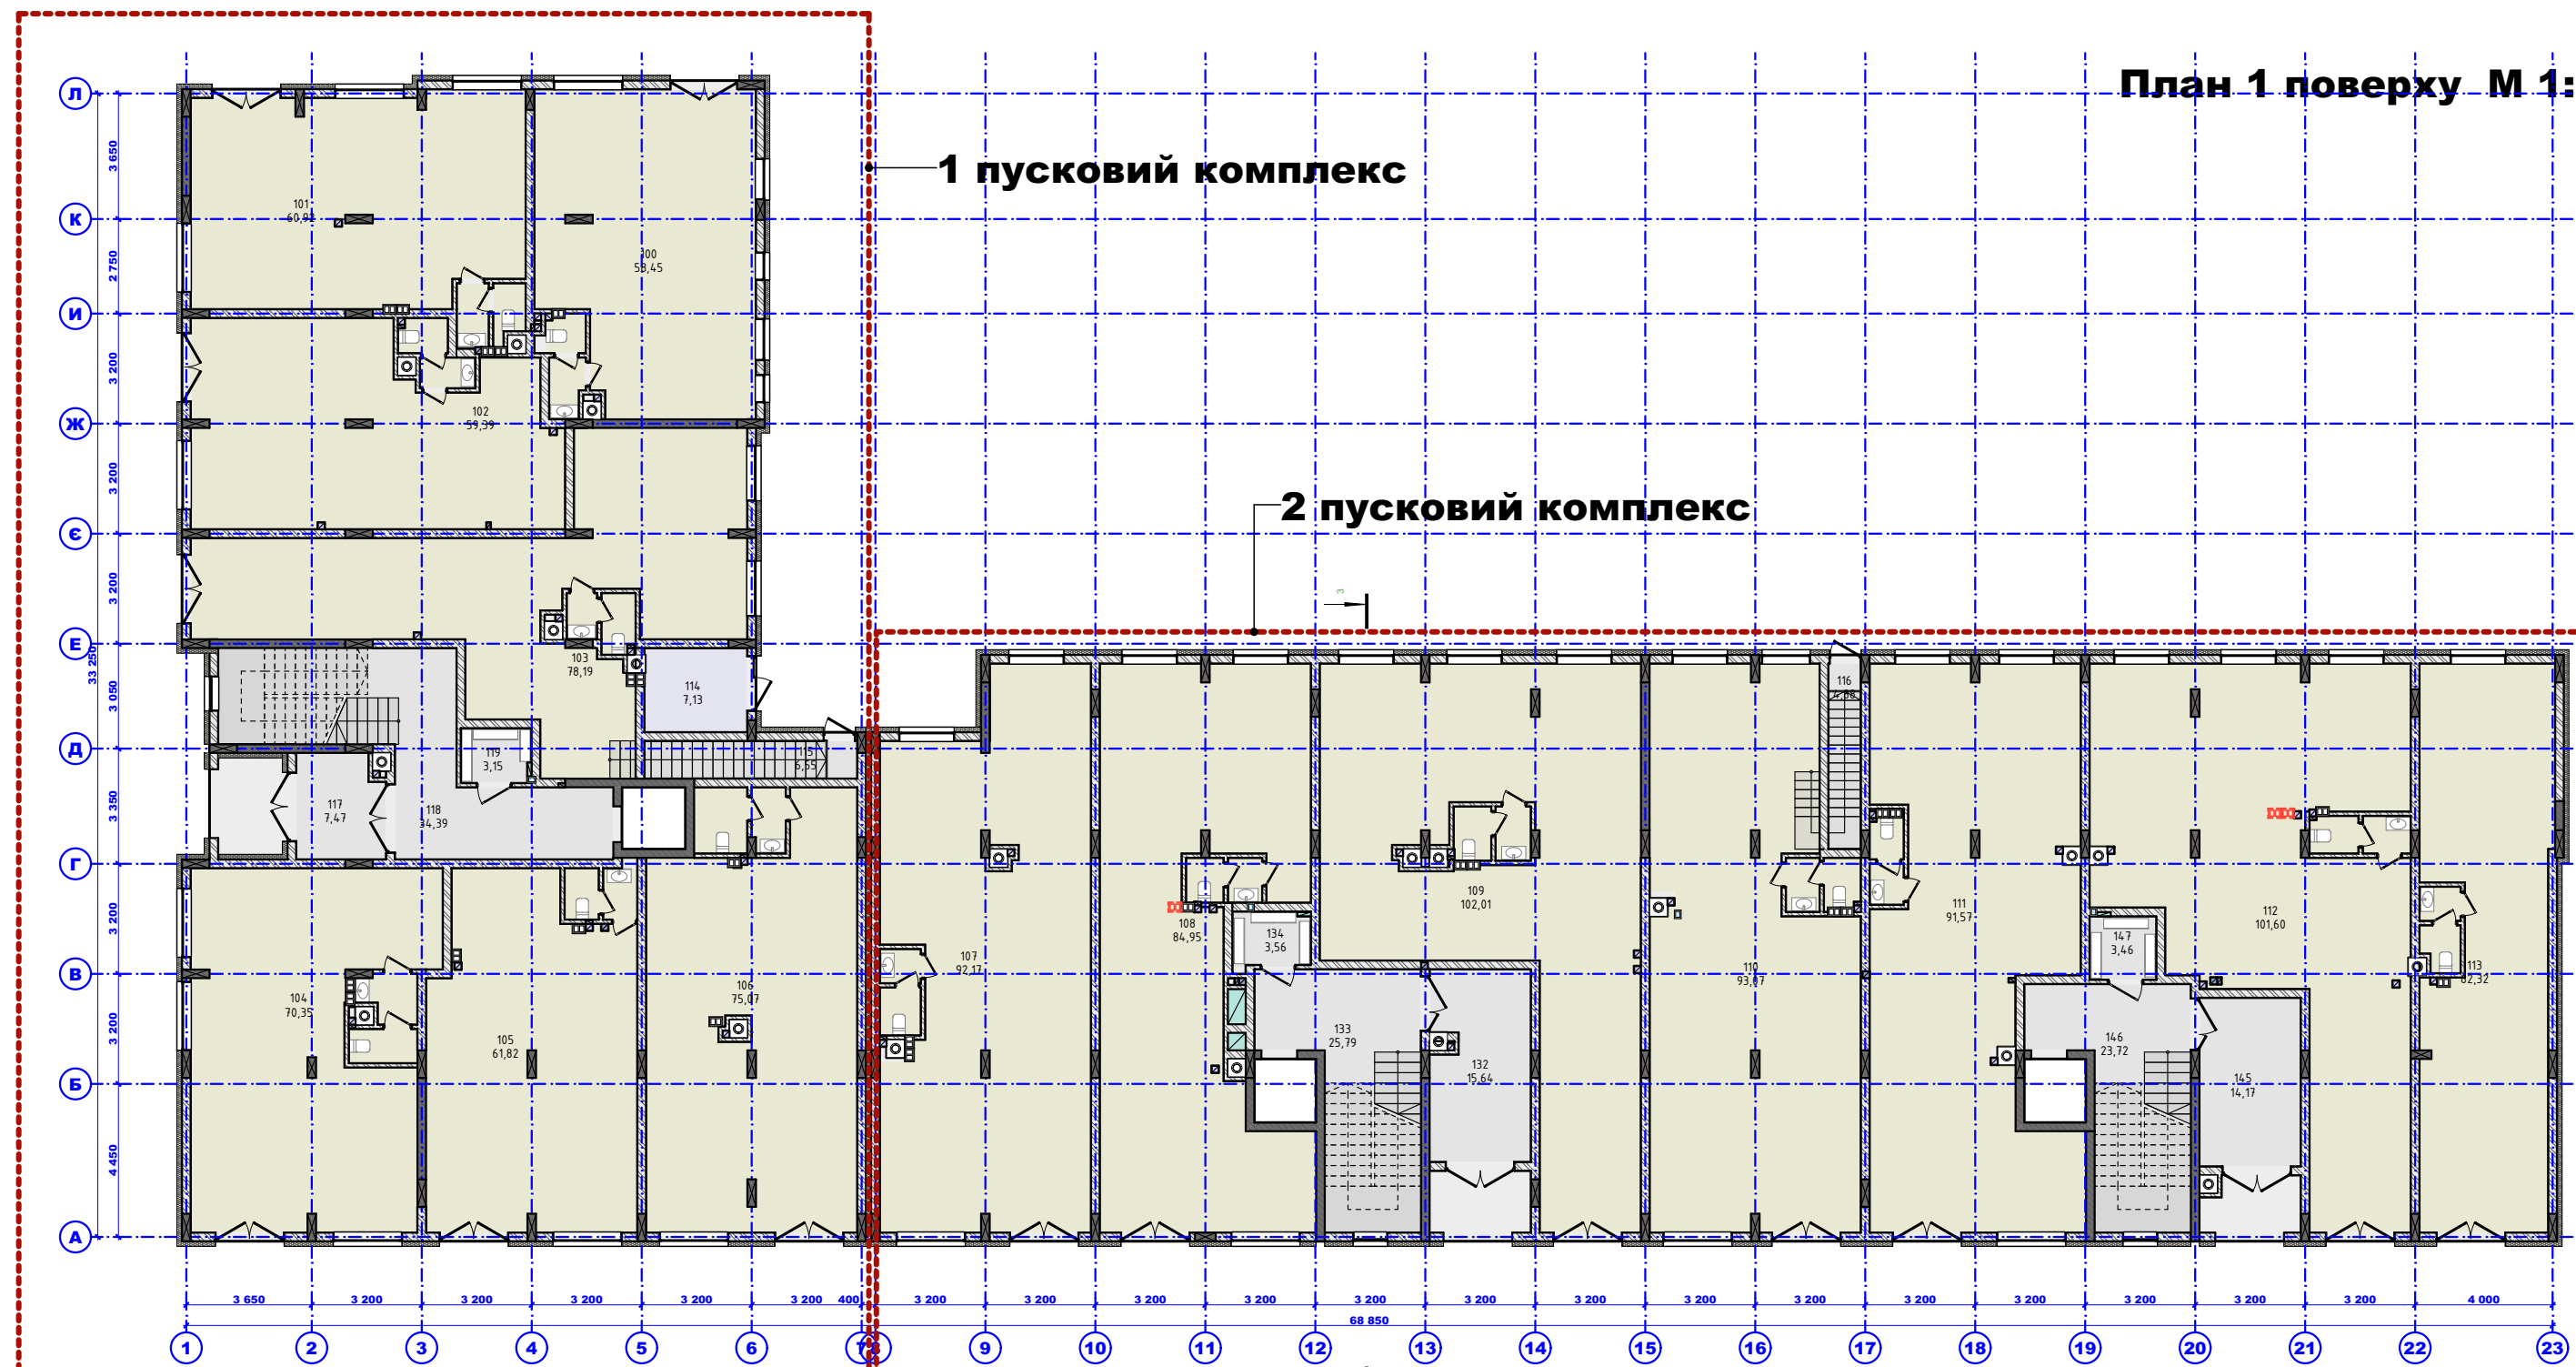

	№	Назва приміщень	Площа м2
•			
	100	Прим. громадського призначення	58,45
	101	Прим. громадського призначення	60,92
	102	Прим. громадського призначення	59,39
	103	Прим. громадського призначення	78,19
	104	Прим. громадського призначення	70,35
	105	Прим. громадського призначення	61,82
	106	Прим. громадського призначення	75,07
	107	Прим. громадського призначення	92,17
	108	Прим. громадського призначення	84,95
	109	Прим. громадського призначення	102,01
	110	Прим. громадського призначення	93,07
	111	Прим. громадського призначення	91,57
	112	Прим. громадського призначення	101,60
	113	Прим. громадського призначення	62,32
	114	Паливна	7,13
	115	Сходово	6,55
	116	Сходово	4,88
	117	Тамбур	7,47
	118	Сходово-ліфтовий хол	34,39
	119	Тех. прим.	3,15
	132	Тамбур	15,64
	133	Сходово-ліфтовий хол	25,79
	134	Тех. прим.	3,56
	145	Тамбур	14,17
	146	Сходово-ліфтовий хол	23,72
	147	Тех. прим.	3,46
			1 241,79 м²

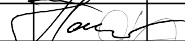						2303-24-1-AP						
						" Нове будівництво багатоквартирного житлового комплексу з вбудованими приміщеннями громадського призначення та підземним паркінгом по вул. Набережній, б/н в м. Іршава Хустського району, Закарпатської області." (кадастровий номер земельної ділянки № 2121910100:06:004:0177)						
Зм.	Кіл-ть	Аркуш	Нодок.	Підп.	Дата	" Нове будівництво багатоквартирного житлового комплексу з вбудованими приміщеннями громадського призначення та підземним паркінгом "(будинки №1 на ГП)	Стадія	Аркуш	Аркушів			
Г А П		Гарда А.					П	2				
Виконав		Лисий Я.										
Перевірив		Гарда А.				План 1 поверху М 1:200						

План типового поверху М 1:200

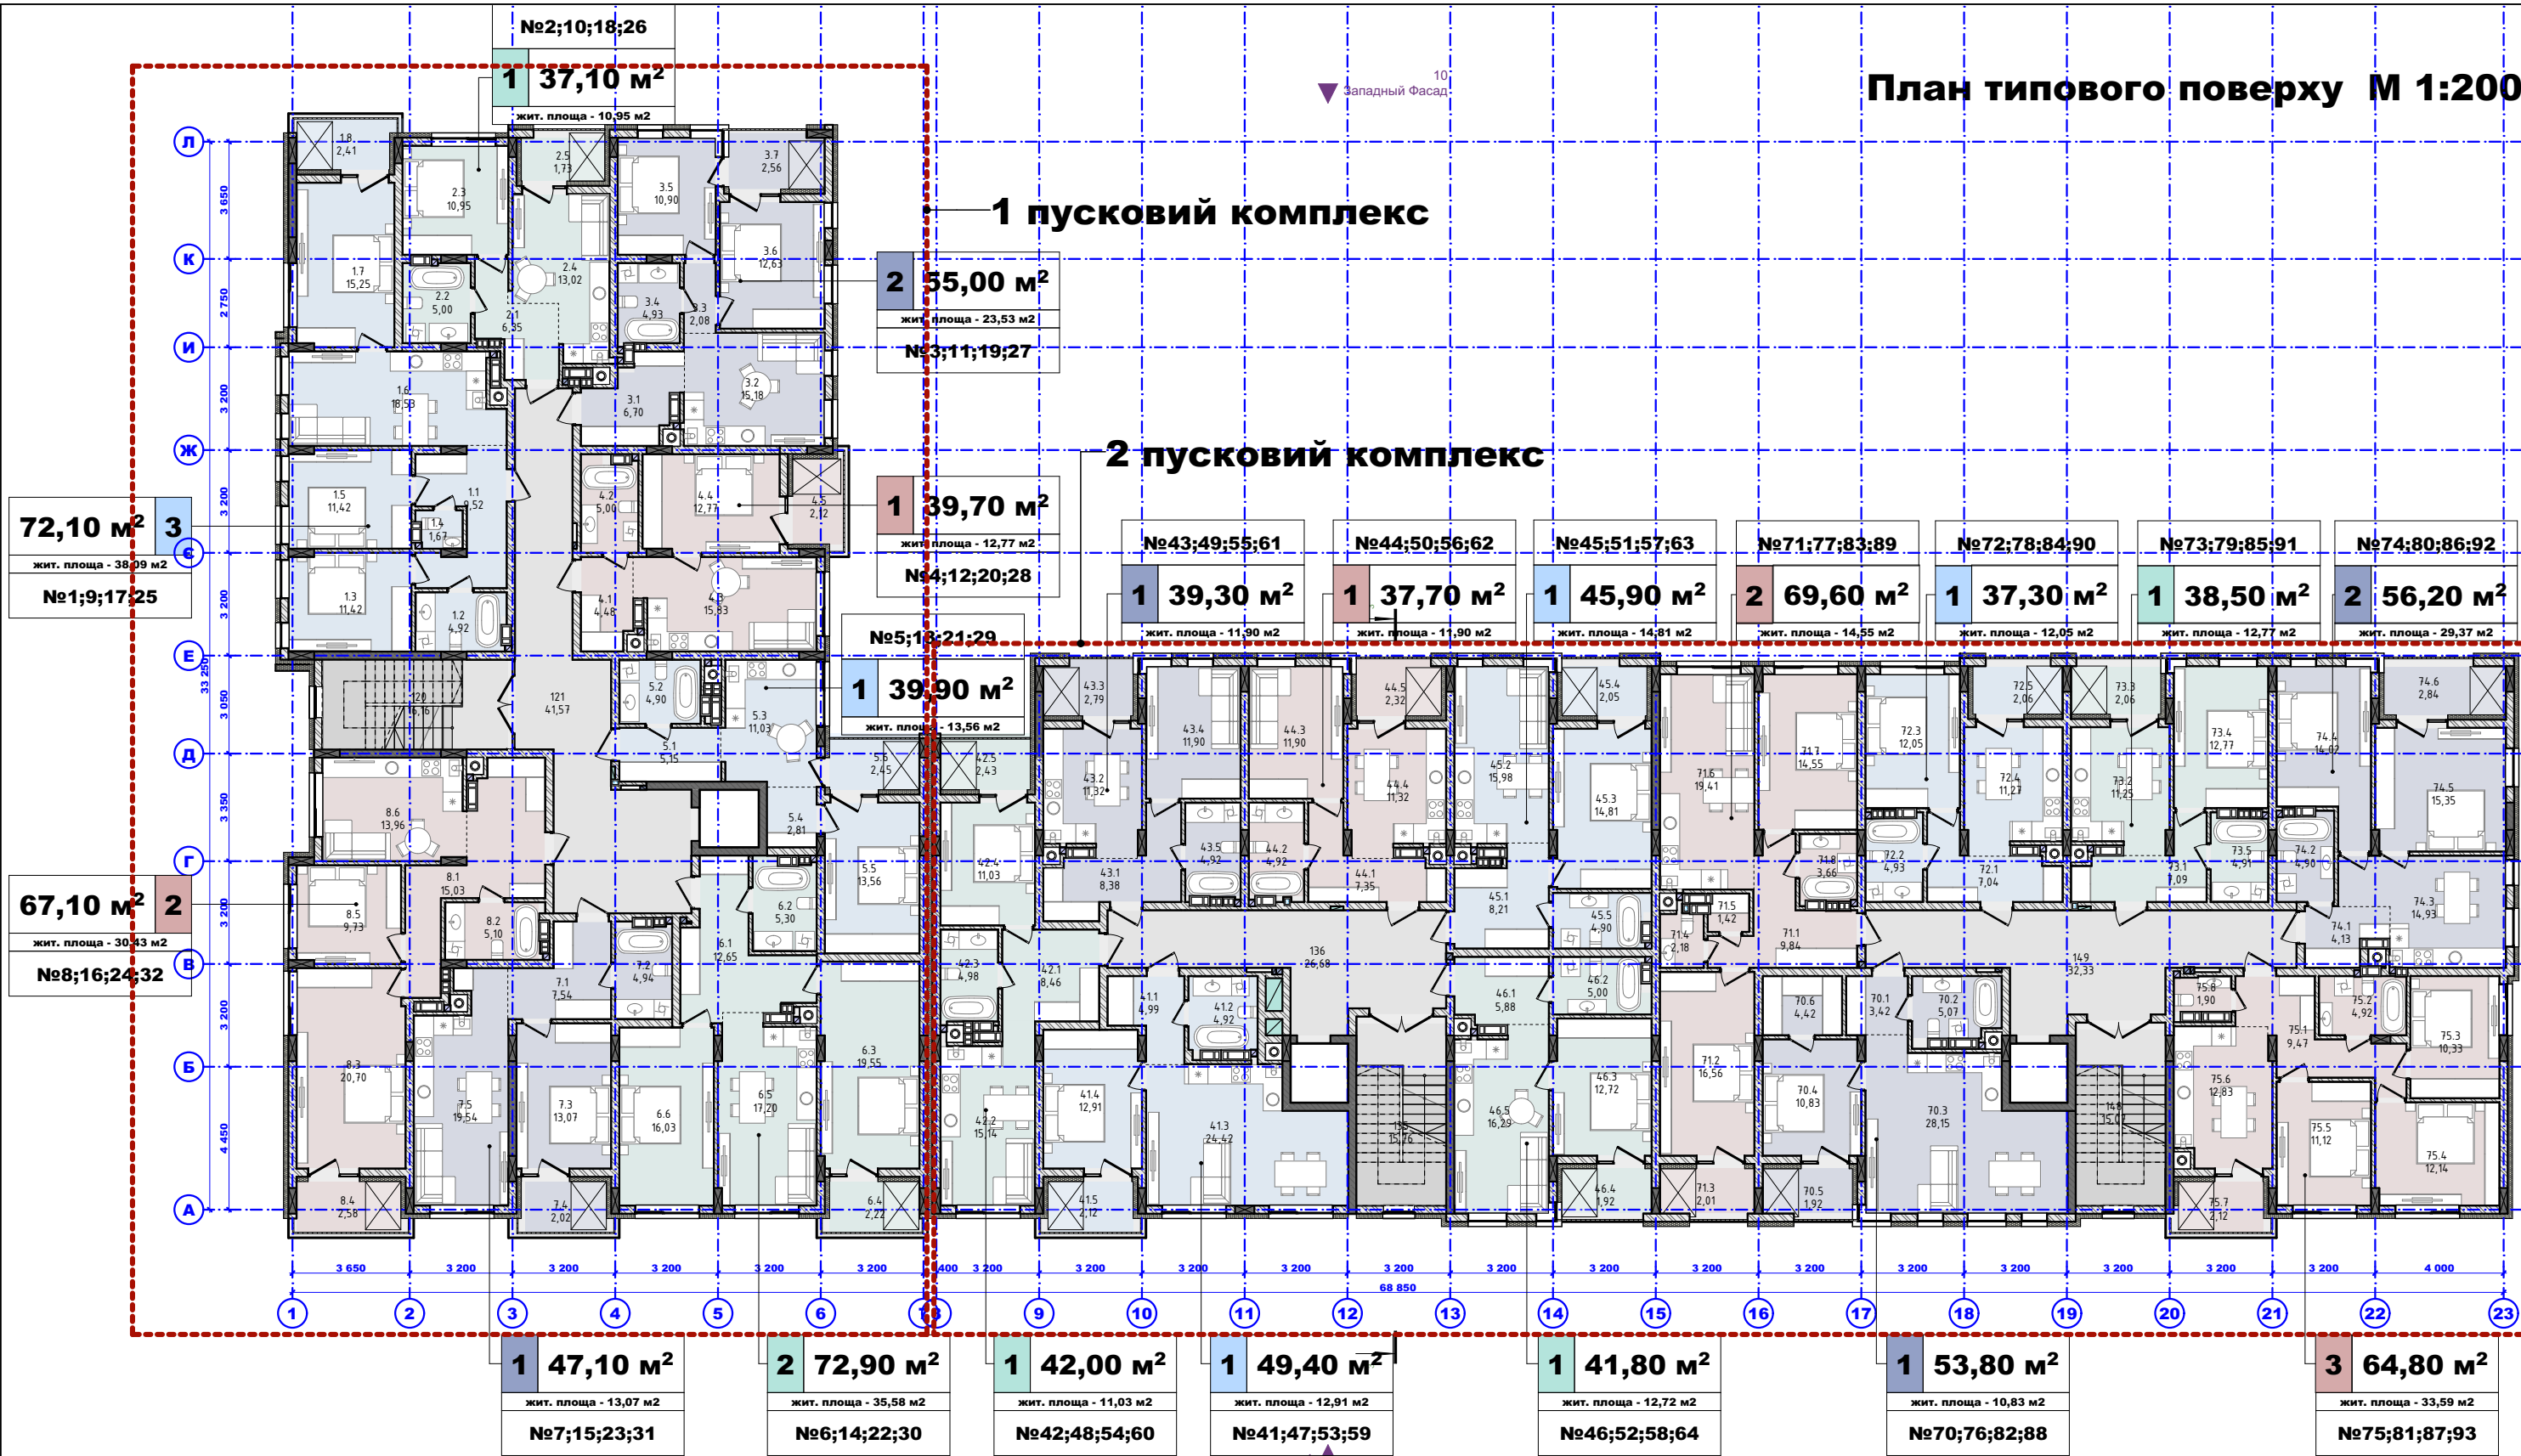

№	Назва приміщення	Площа м²
120	Складовий хол	16,16
121	Ліфтовий хол	4,157
125	Складовий хол	16,16
126	Ліфтовий хол	26,68
128	Складовий хол	5,07
129	Ліфтовий хол	32,33
130	Ліфтовий хол	16,175 м²

№	Назва приміщення	Площа м²
24	Кухня	13,02
25	Лоджія, коэф. 0,5	1,73
26	Лоджія, коэф. 0,5	37,05 м²

№	Назва приміщення	Площа м²
413	Кухня	24,42
414	Кухня	12,91
415	Лоджія, коэф. 0,3	2,12
416	Лоджія, коэф. 0,3	37,81 м²

№	Назва приміщення	Площа м²
444	Кухня	11,32
445	Лоджія, коэф. 0,3	2,32
446	Лоджія, коэф. 0,3	37,81 м²

№	Назва приміщення	Площа м²
55	Кухня	13,56
56	Лоджія, коэф. 0,5	2,45
57	Лоджія, коэф. 0,5	39,90 м²

№	Назва приміщення	Площа м²
704	Кухня	10,83
705	Лоджія, 0,5	1,92
706	Гардероб	4,42
707	Лоджія, 0,5	53,81 м²

№	Назва приміщення	Площа м²
711	Передовий	9,86
712	Кухня	16,56
713	Лоджія, 0,5	2,01
714	Сандуз	2,98
715	Коридор	1,42
716	Кухня	19,41
717	Кухня	14,55
718	Сандуз	3,66
719	Сандуз	69,63 м²

№	Назва приміщення	Площа м²
721	Передовий	7,04
722	Сандуз	4,93
723	Кухня	12,05
724	Кухня	11,27
725	Лоджія, 0,5	2,06
726	Лоджія, 0,5	37,35 м²

№	Назва приміщення	Площа м²
741	Передовий	4,13
742	Сандуз	4,90
743	Кухня	14,93
744	Кухня	14,02
745	Кухня	15,35
746	Лоджія, 0,5	2,84
747	Лоджія, 0,5	56,17 м²

№	Назва приміщення	Площа м²
751	Передовий	9,47
752	Сандуз	4,92
753	Кухня	10,33
754	Кухня	12,14
755	Кухня	11,12
756	Кухня	12,83

№	Назва приміщення	Площа м²
81	Передовий	15,93
82	Сандуз	5,10
83	Кухня	20,70
84	Лоджія, коэф. 0,5	2,58
85	Кухня	9,73
86	Кухня	13,96
87	Лоджія, коэф. 0,5	67,10 м²

№	Назва приміщення	Площа м²
757	Лоджія, 0,5	2,12
758	Сандуз	1,90
759	Лоджія, коэф. 0,5	64,83 м²





2303-24-1-AP

"Нове будівництво багатоквартирного житлового комплексу з вбудованими приміщеннями громадського призначення та підземним паркінгом по вул. Набережній, б/н в м. Іршава Хустського району, Закарпатської області." (кадастровий номер земельної ділянки № 2121910100:06:004:0177)

"Нове будівництво багатоквартирного житлового комплексу з вбудованими приміщеннями громадського призначення та підземним паркінгом" (будинок №1 на ГП)



План типового поверху М 1:200



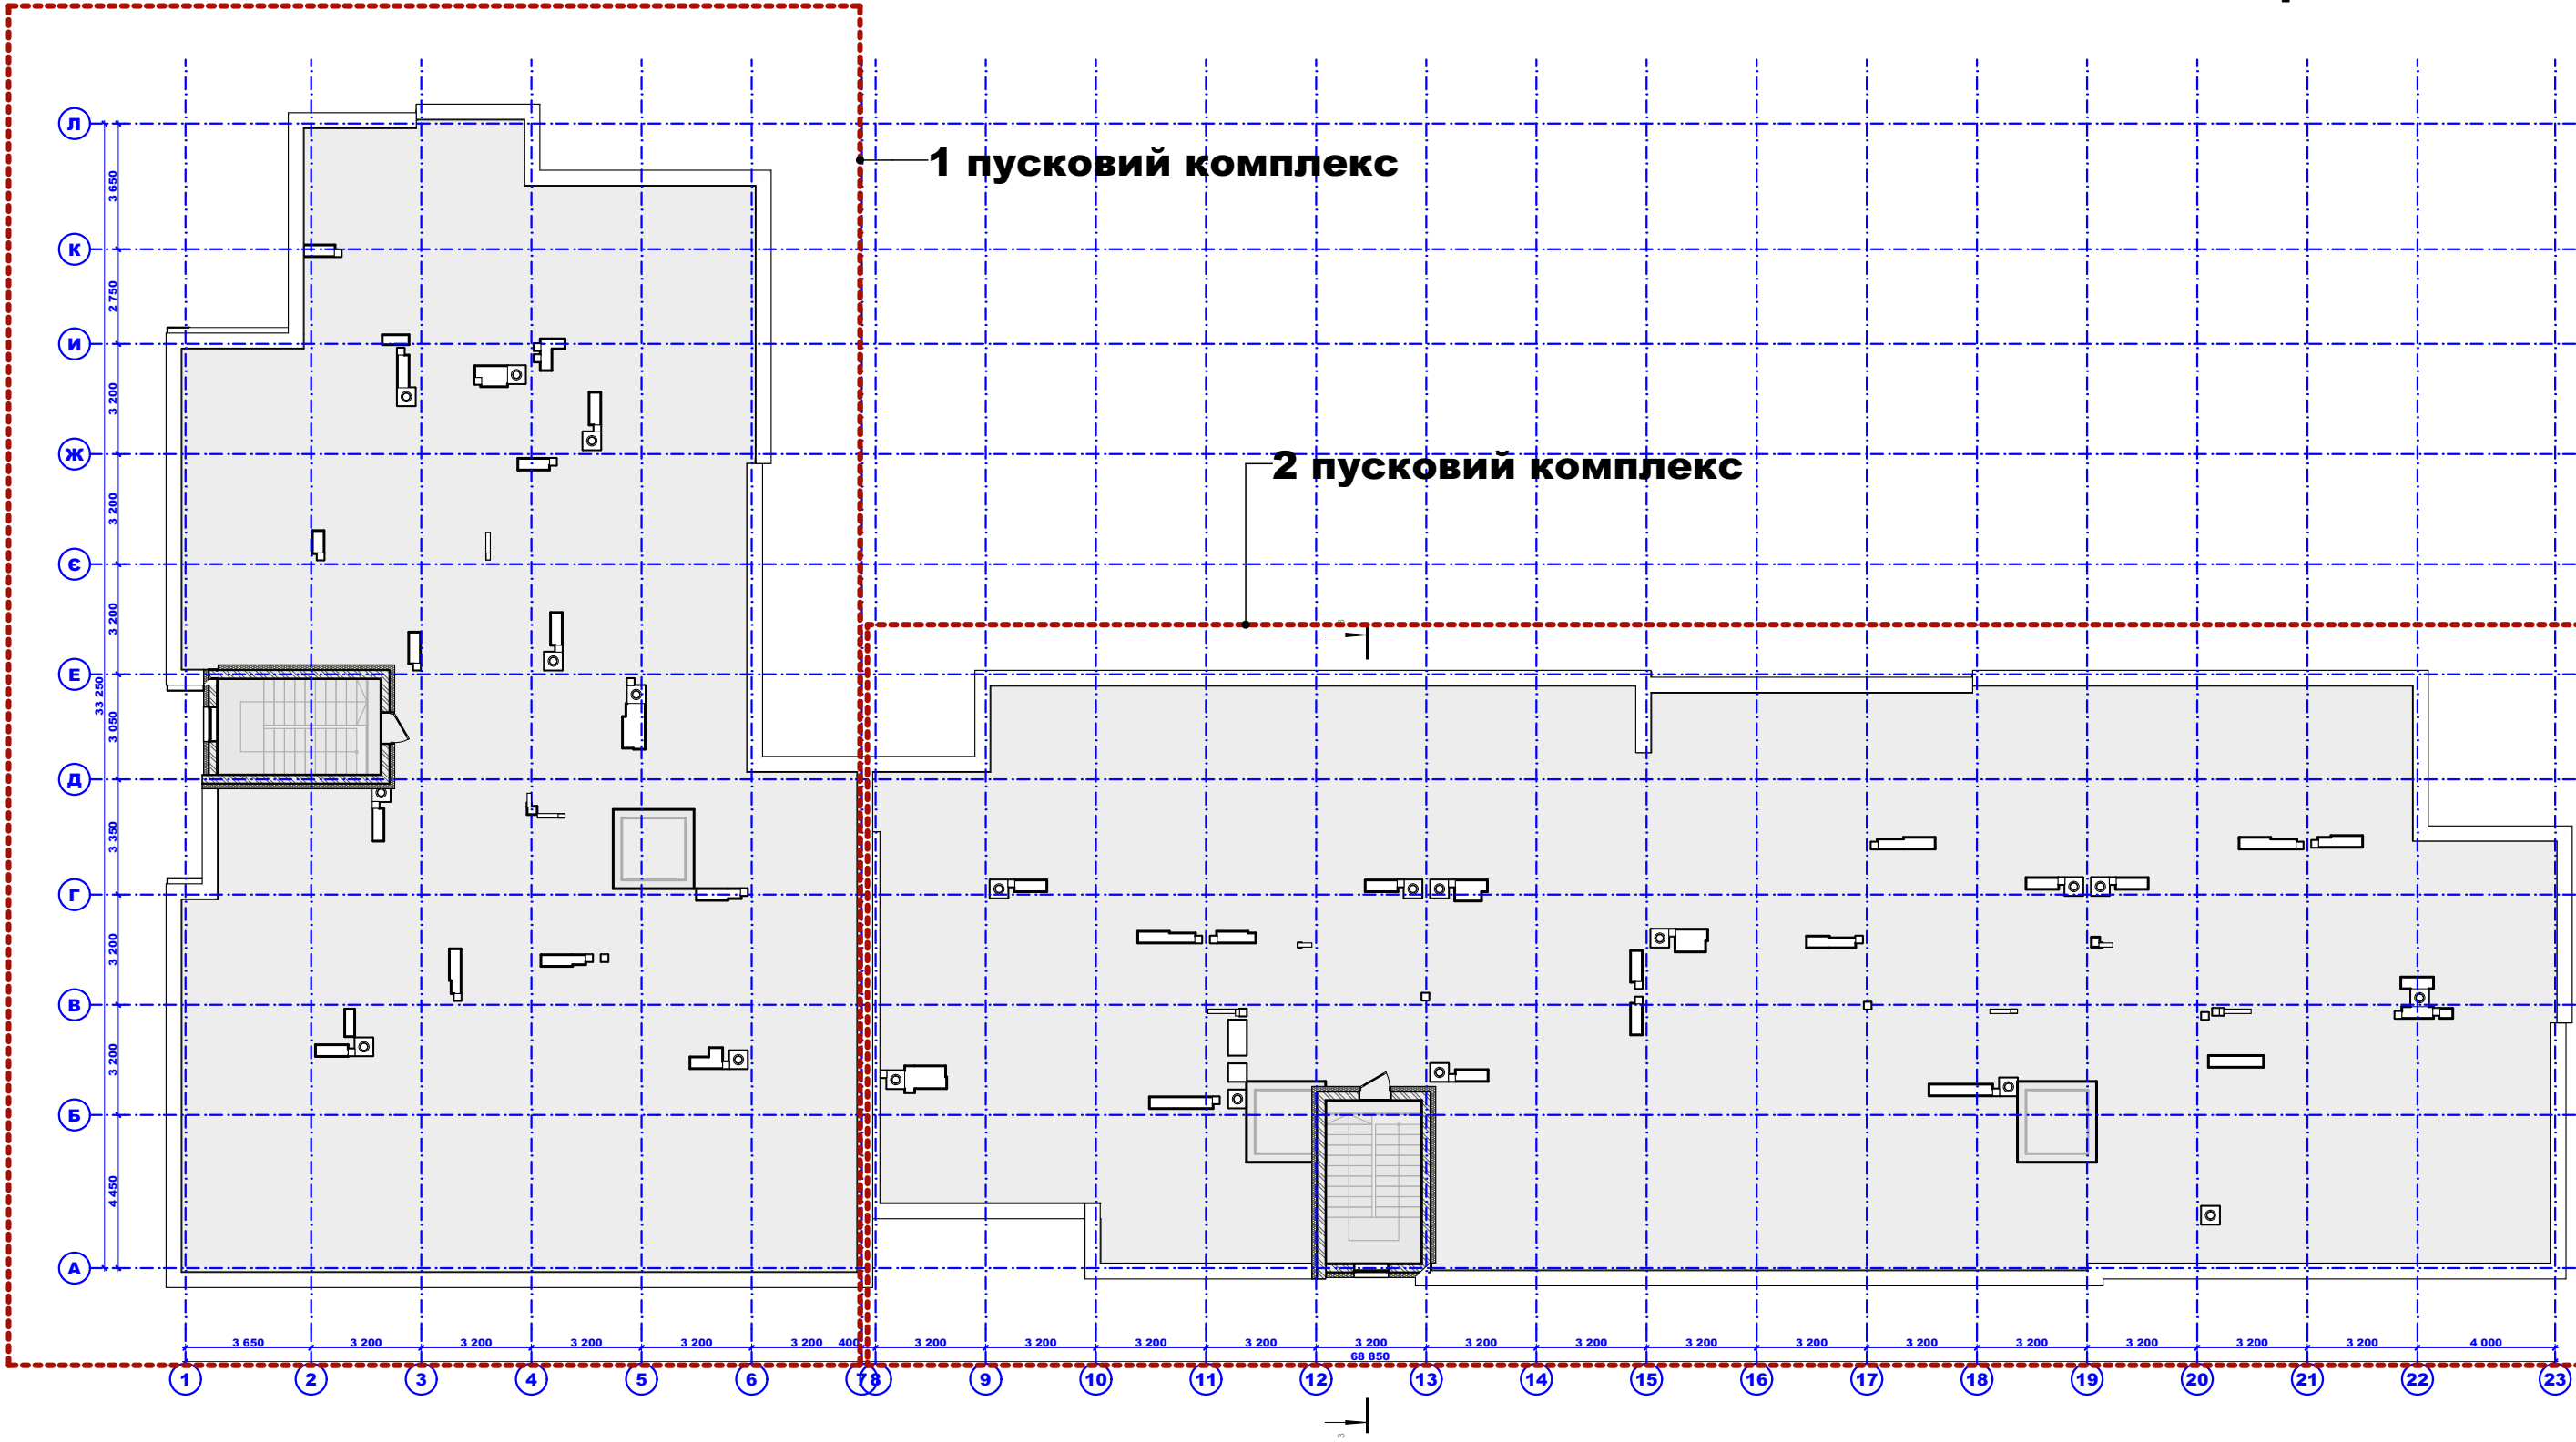

						2303-24-1-AP		
						" Нове будівництво багатоквартирного житлового комплексу з вбудованими приміщеннями громадського призначення та підземним паркінгом по вул. Набережній, б/н в м. Іршава Хустського району, Закарпатської області." (кадастровий номер земельної ділянки № 2121910100:06:004:0177)		
Зм.	Кіл-ть	Аркуш	Нддок.	Підп.	Дата	" Нове будівництво багатоквартирного житлового комплексу з вбудованими приміщеннями громадського призначення та підземним паркінгом "(будинок №1 на ГП)		
Г А П		Гада А.				Стадія Аркуш Аркушів		
Виконав		Лисий Я.						
Перевірив		Гада А.				П	5	
						План покрівлі М 1:200		L AR

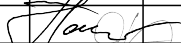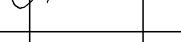

						2303-24-1-AP		
						" Нове будівництво багатоквартирного житлового комплексу з вбудованими приміщеннями громадського призначення та підземним паркінгом по вул. Набережній, б/н в м. Іршава Хустського району, Закарпатської області." (кадастровий номер земельної ділянки № 2121910100:06:004:0177)		
Зм.	Кіл-ть	Аркуш	Нддок.	Підп.	Дата	Стадія	Аркуш	Аркушів
Г А П		Гада А.				" Нове будівництво багатоквартирного житлового комплексу з вбудованими приміщеннями громадського призначення та підземним паркінгом "(будинок №1 на ГП)	П	6
Виконав		Лисий Я.						
Перевірив		Гада А.						
						Фасад в осях 1-23 М 1:200		
						L AR 		

2 пусковий комплекс

1 пусковий комплекс



						2303-24-1-AP		
						" Нове будівництво багатоквартирного житлового комплексу з вбудованими приміщеннями громадського призначення та підземним паркінгом по вул. Набережній, б/н в м. Іршава Хустського району, Закарпатської області." (кадастровий номер земельної ділянки № 2121910100:06:004:0177)		
Зм.	Кіл-ть	Аркуш	Нддок.	Підп.	Дата	" Нове будівництво багатоквартирного житлового комплексу з вбудованими приміщеннями громадського призначення та підземним паркінгом "(будинки №1 на ГП)	Стадія	Аркуш
Г А П		Гада А.					П	7
Виконав		Лисий Я.						
Перевірив		Гада А.						
						Фасад в осях 23-1 М 1:200	L AR	

Фасад в осях Л-А М 1:200




						2303-24-1-AP				
						" Нове будівництво багатоквартирного житлового комплексу з вбудованими приміщеннями громадського призначення та підземним паркінгом по вул. Набережній, б/н в м. Іршава Хустського району, Закарпатської області." (кадастровий номер земельної ділянки № 2121910100:06:004:0177)				
Зм.	Кіл-ть	Аркуш	Нодок.	Підп.	Дата					
ГАП		Гарда А.				" Нове будівництво багатоквартирного житлового комплексу з вбудованими приміщеннями громадського призначення та підземним паркінгом "(будинок №1 на ГП)		Стадія	Аркуш	Аркушів
Виконав		Лисий Я.						П	8	
Перевірив		Гарда А.								
						Фасад в осях Л-А М 1:200		L AR		

Фасад в осях А-Л М 1:200



						2303-24-1-AP				
						" Нове будівництво багатоквартирного житлового комплексу з вбудованими приміщеннями громадського призначення та підземним паркінгом по вул. Набережній, б/н в м. Іршава Хустського району, Закарпатської області." (кадастровий номер земельної ділянки № 2121910100:06:004:0177)				
Зм.	Кіл-ть	Аркуш	Нддок.	Підп.	Дата	" Нове будівництво багатоквартирного житлового комплексу з вбудованими приміщеннями громадського призначення та підземним паркінгом "(будинок №1 на ГП)	Стадія	Аркуш	Аркушів	
Г А П		Гарда А.					П	9		
Виконав		Лисий Я.								
Перевірив		Гарда А.				Фасад в осях А-Л М 1:200	L AR			

Розріз 1-1 М 1:100

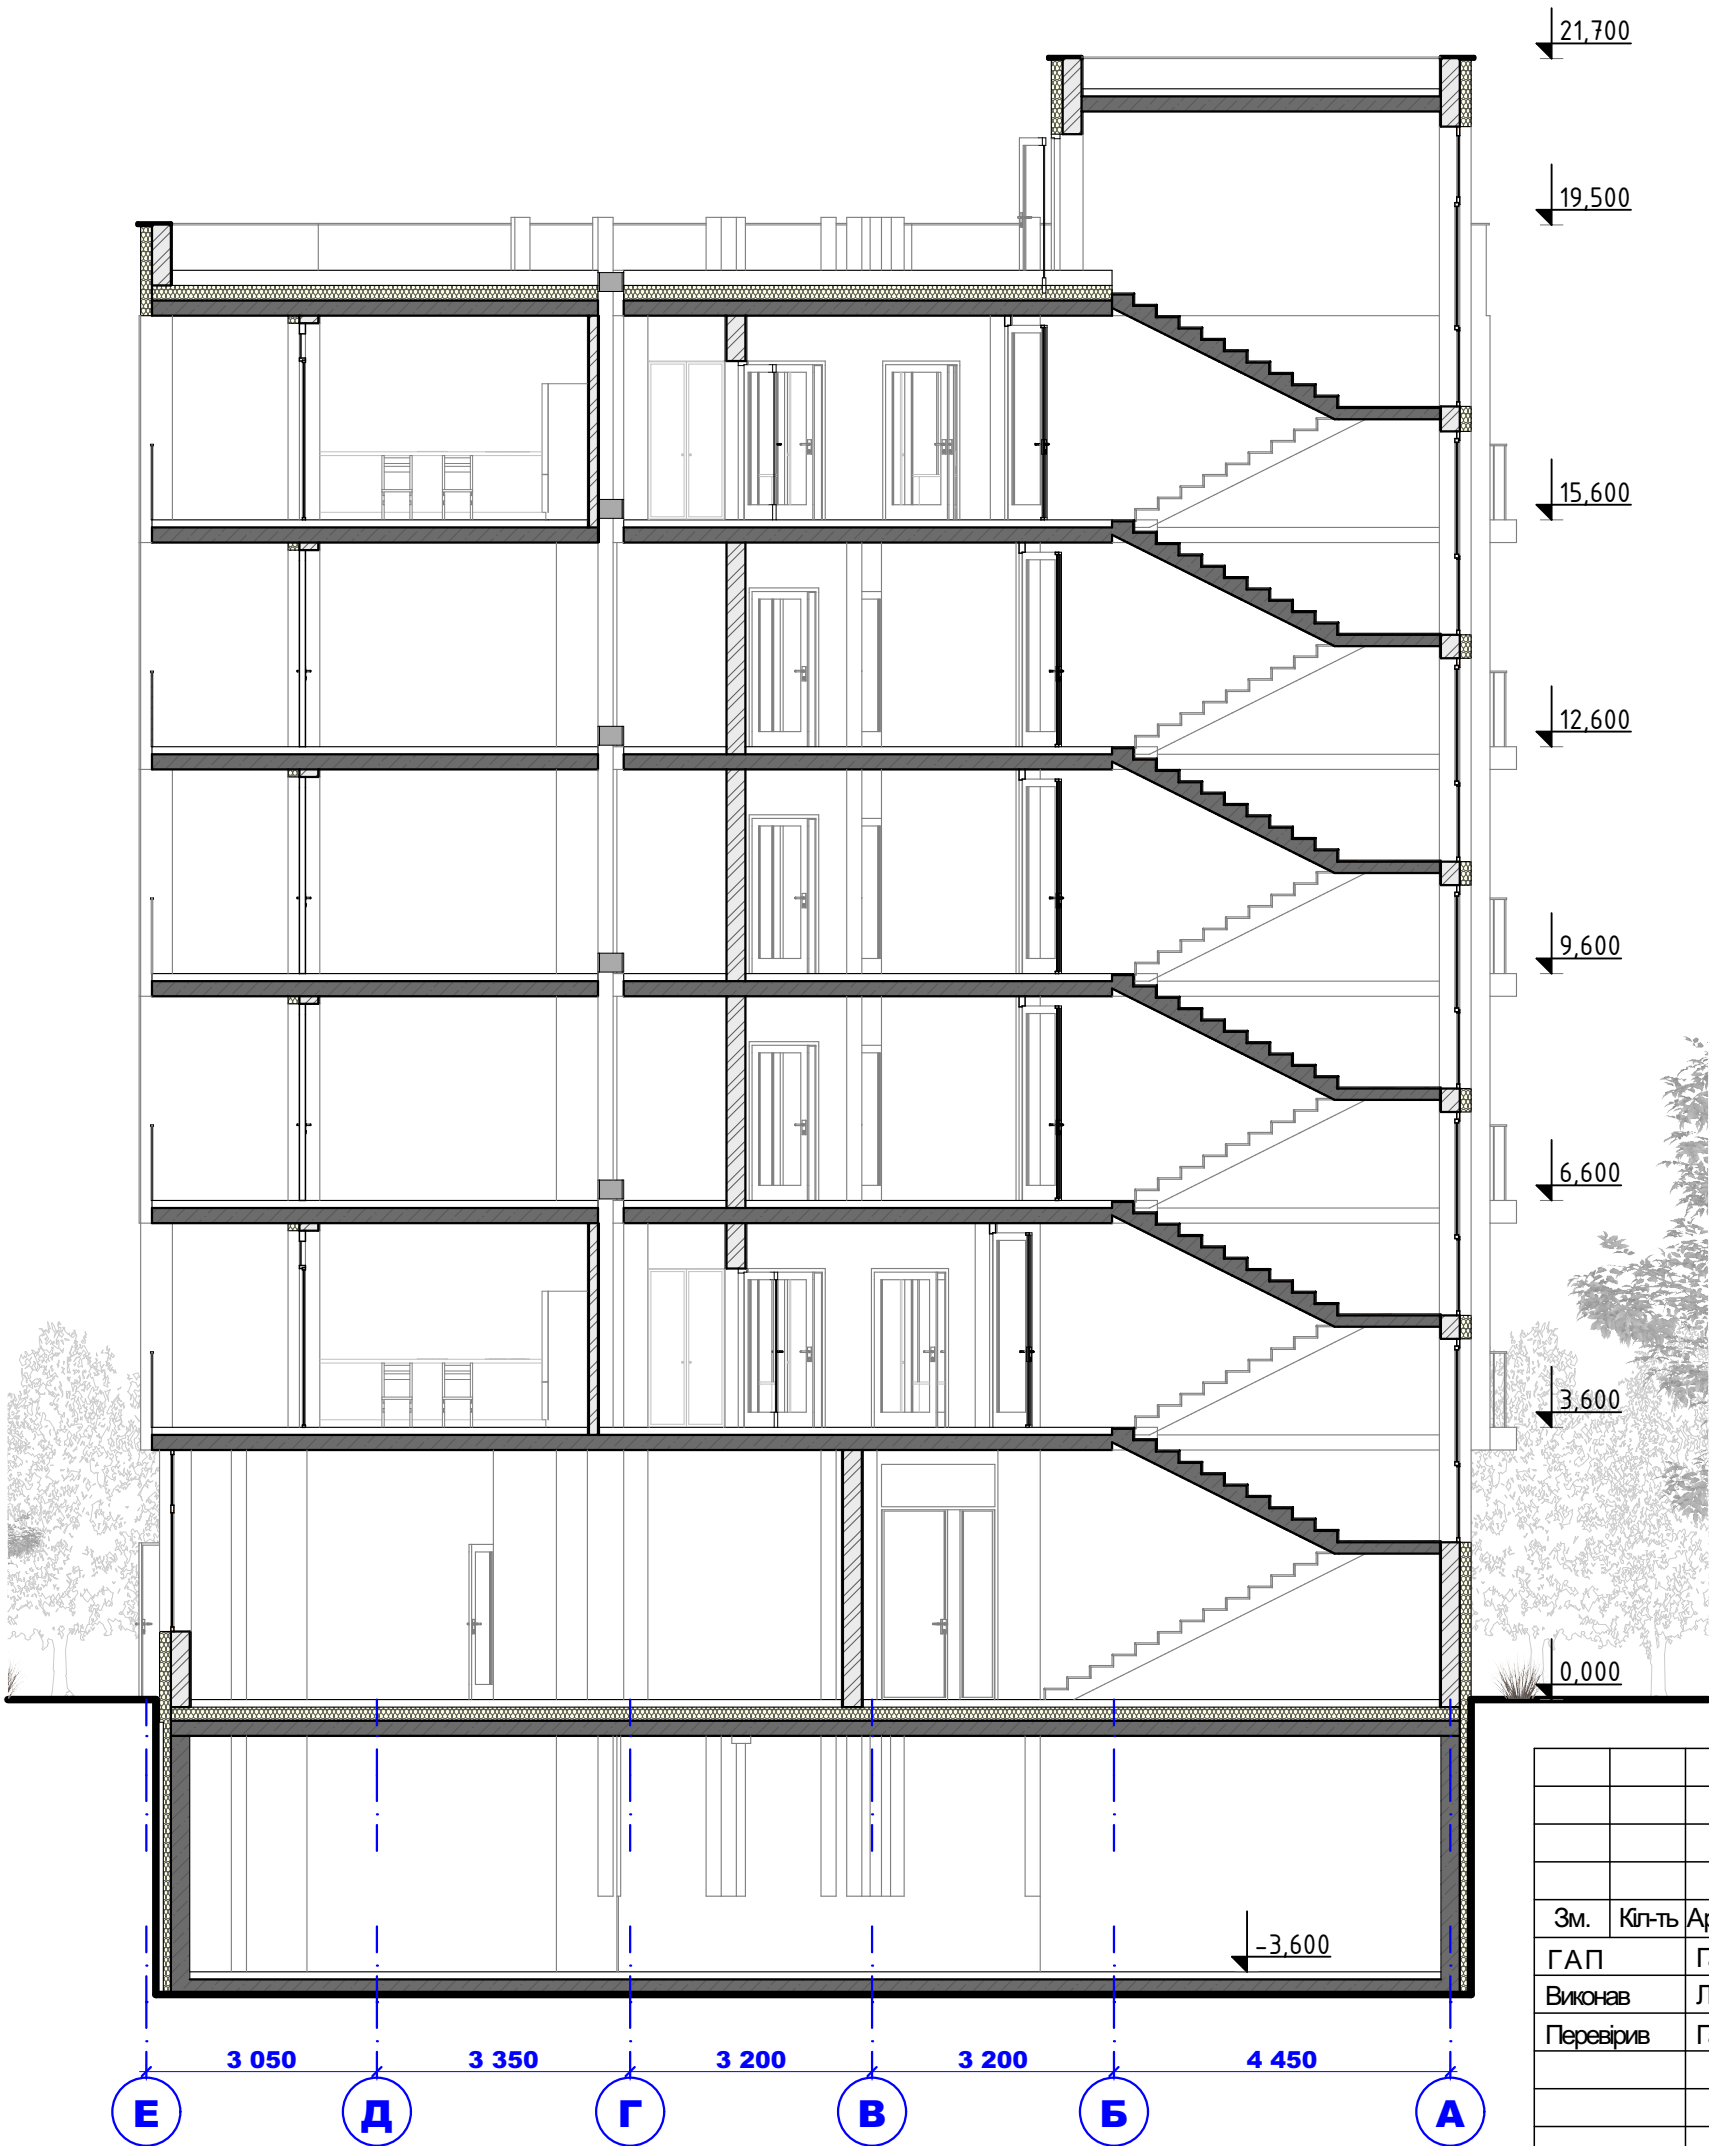

						2303-24-1-AP			
						" Нове будівництво багатоквартирного житлового комплексу з вбудованими приміщеннями громадського призначення та підземним паркінгом по вул. Набережній, б/н в м. Іршава Хустського району, Закарпатської області." (кадастровий номер земельної ділянки № 2121910100:06:004:0177)			
Зм.	Кіл-ть	Аркуш	Ндок.	Підп.	Дата	" Нове будівництво багатоквартирного житлового комплексу з вбудованими приміщеннями громадського призначення та підземним паркінгом "(будинок №1 на ГП)	Стадія	Аркуш	Аркушів
ГАП		Газда А.					П	10	
Виконав		Лисий Я.							
Перевірив		Газда А.							
						Розріз 1-1 М 1:100	L AR 		